

SZCZEGÓŁ "C"

WK  
 X=4604576,8664  
 Y=5940787,9395

W6  
 X=4604612,3256  
 Y=5940713,3981  
 $\alpha = 5,3415^\circ$   
 R=278,00  
 T=12,968  
 s=0,302  
 l=25,917


W5  
 X=4604628,0815  
 Y=5940686,9483

W4  
 X=4604645,7015  
 Y=5940659,1548  
 $\alpha = 22,9271^\circ$   
 R=100,00  
 T=20,279  
 s=2,035  
 l=40,015

m.  
 iltowa  
 stki  
 stki



SZCZEGÓŁ "A"

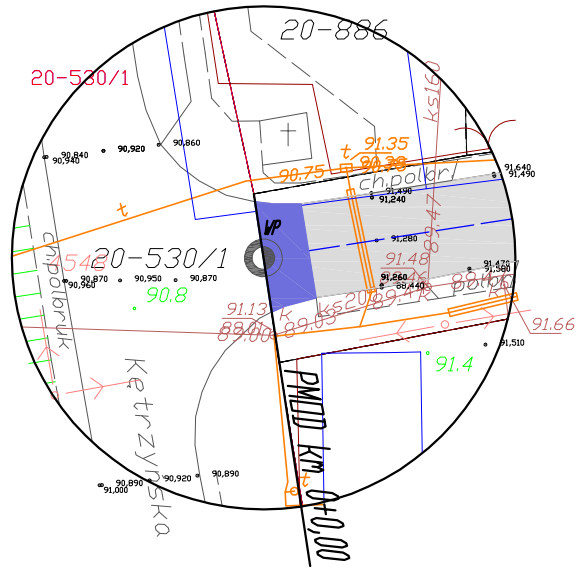


Legenda

- Proj. krawężnik wysoki
- Proj. krawężnik obniżony
- Proj. obrzeże chodnikowe
- Proj. rury ochronne linii telrkom.
- projektowana nawierzchnia asfaltowa
- projektowany nawierzchnia z kostki betonowej gr. 6cm
- projektowany nawierzchnia z kostki betonowej gr. 8cm
- projektowana rozbiurka asfaltu

SZCZEGÓŁ "A"

WP  
X=4604463,1310  
Y=5940540,5749

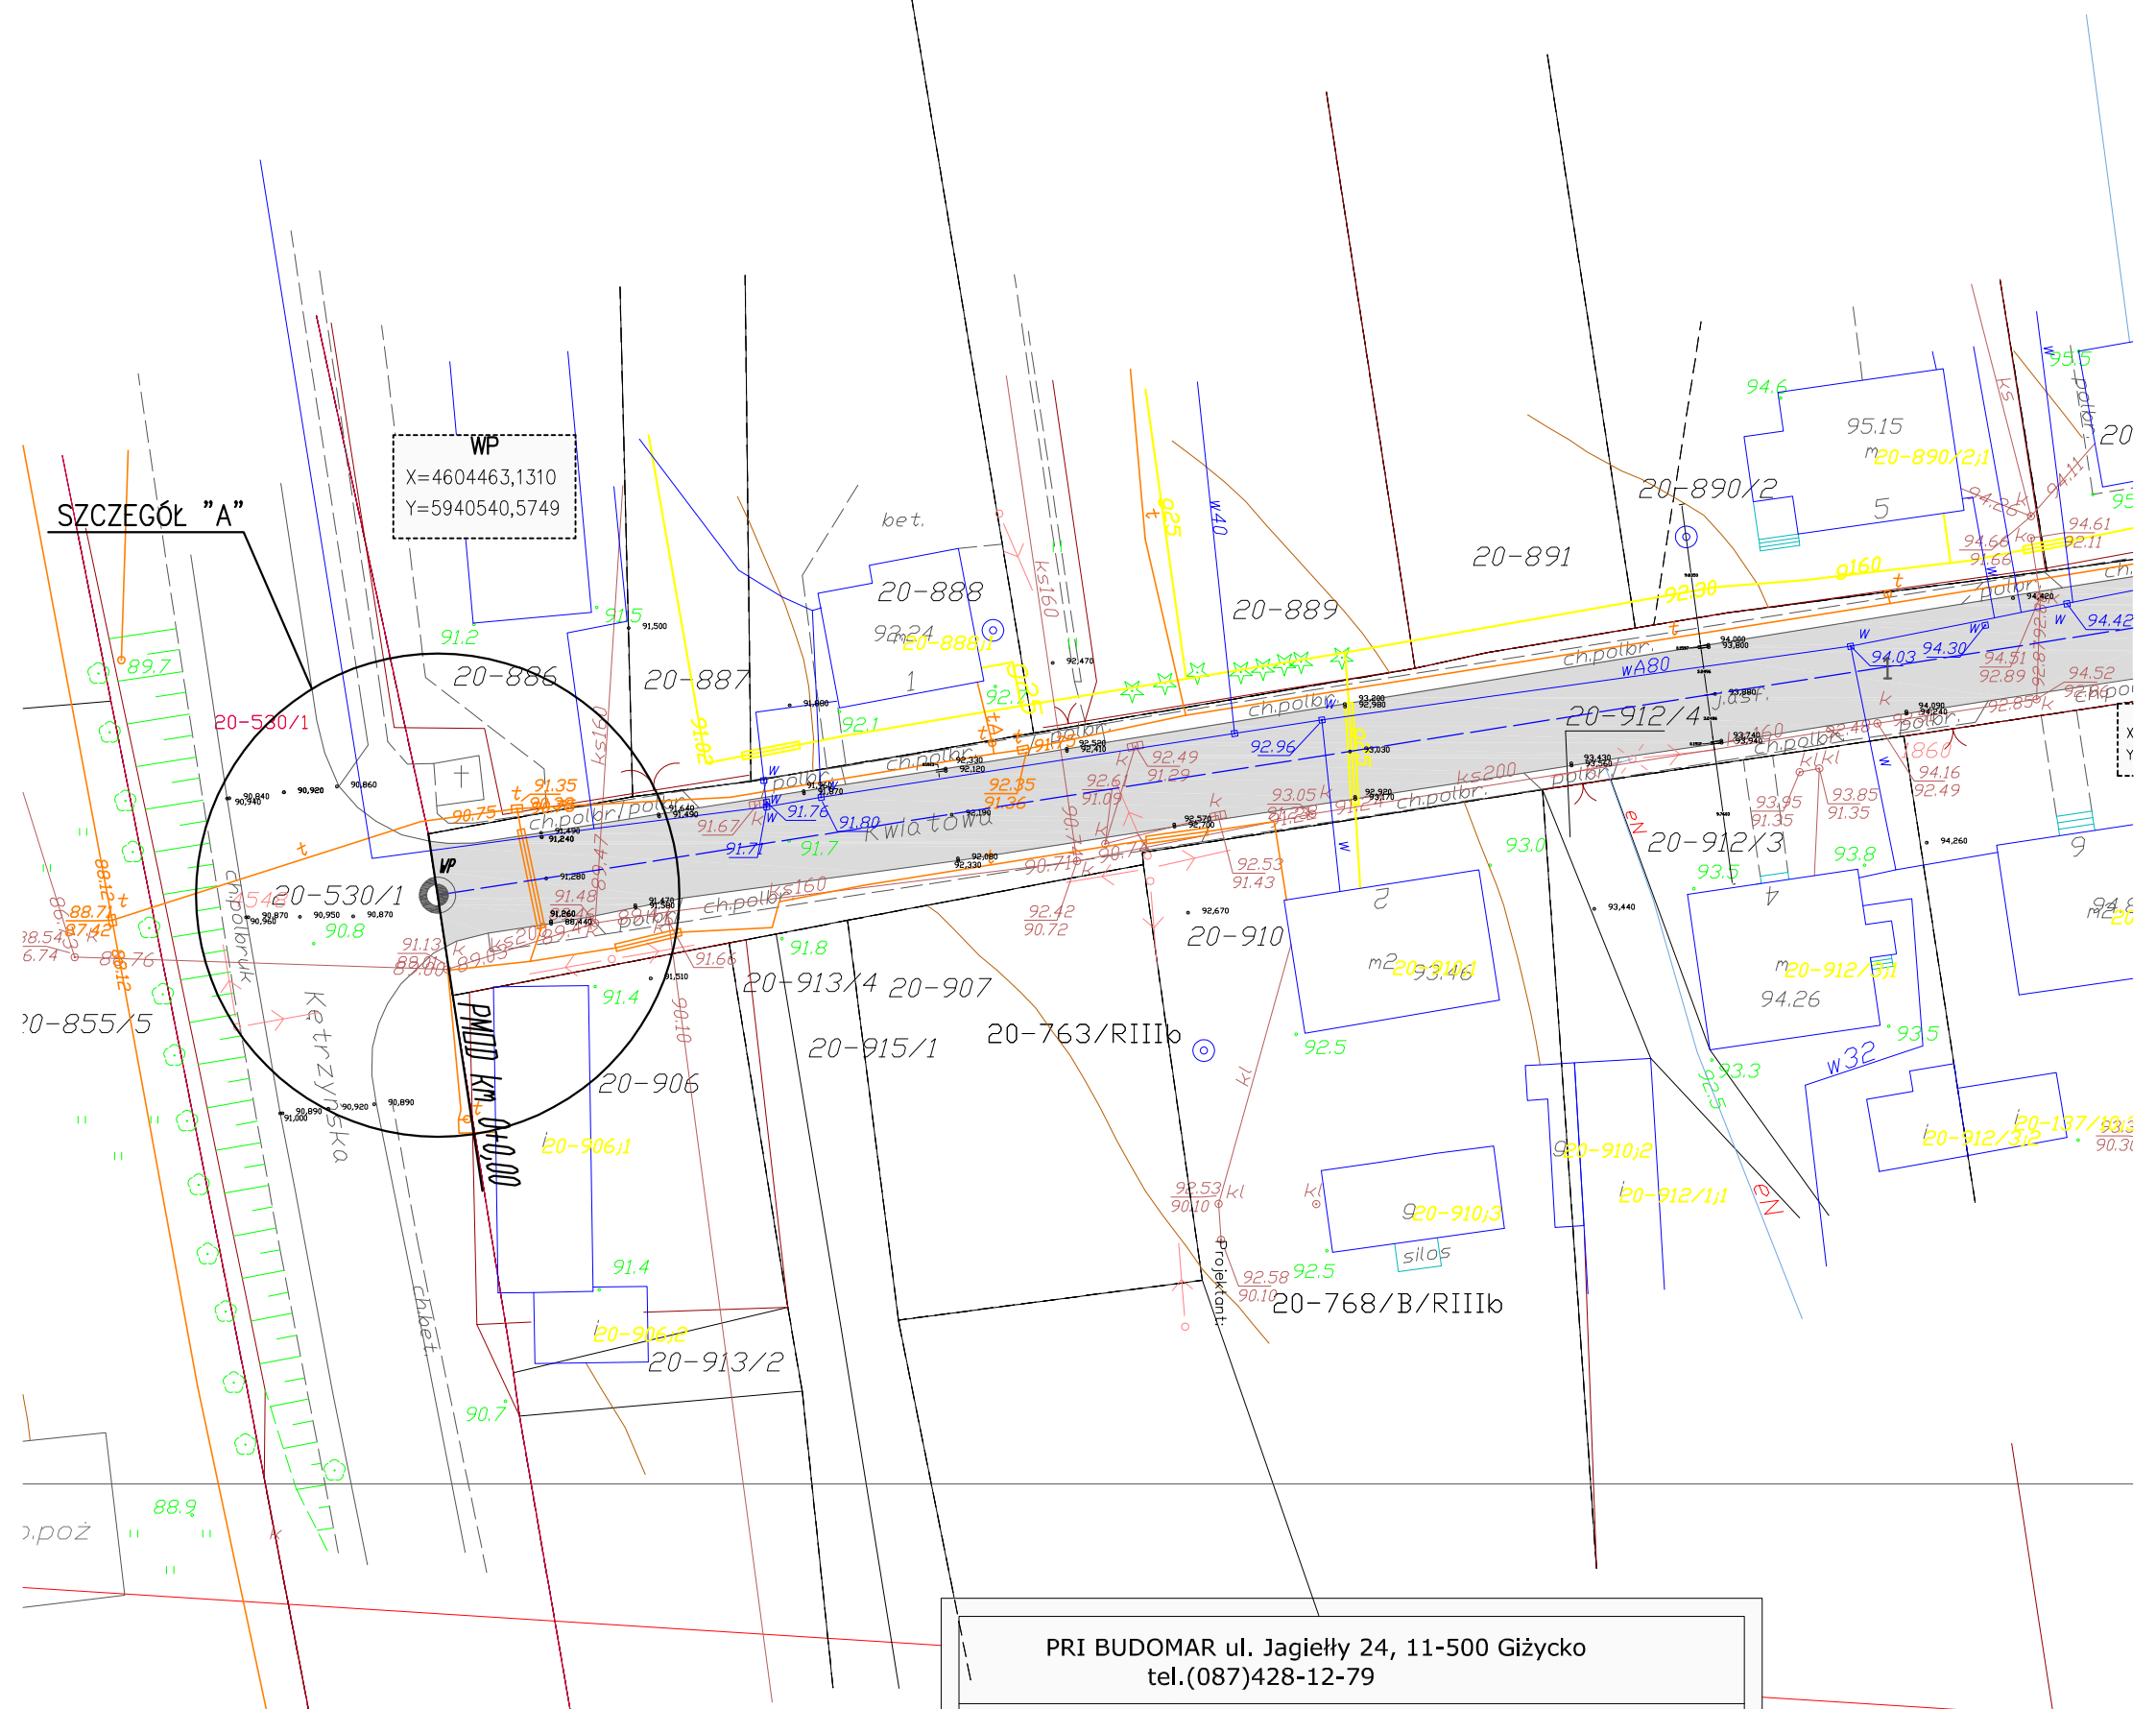

PRI BUDOMAR ul. Jagielly 24, 11-500 Giżycko  
tel.(087)428-12-79

Przebudowa ul. Kwiatowej w m. Srokowo  
gm. Srokowo, powiat ketrzyński

Plan sytuacyjny

Projektant: Jerzy Romanek  
upr. bud. nr SUW 67/90

Skala 1: 500

Asystent projektanta:  
mgr inż. Mariusz Walasek  
upr. bud. nr SUW 97/93

Data: VI.2009

